


PLANGEPLAN SIEDLUNG FREIDORF AUF DEM SCHÄNZLI IN N

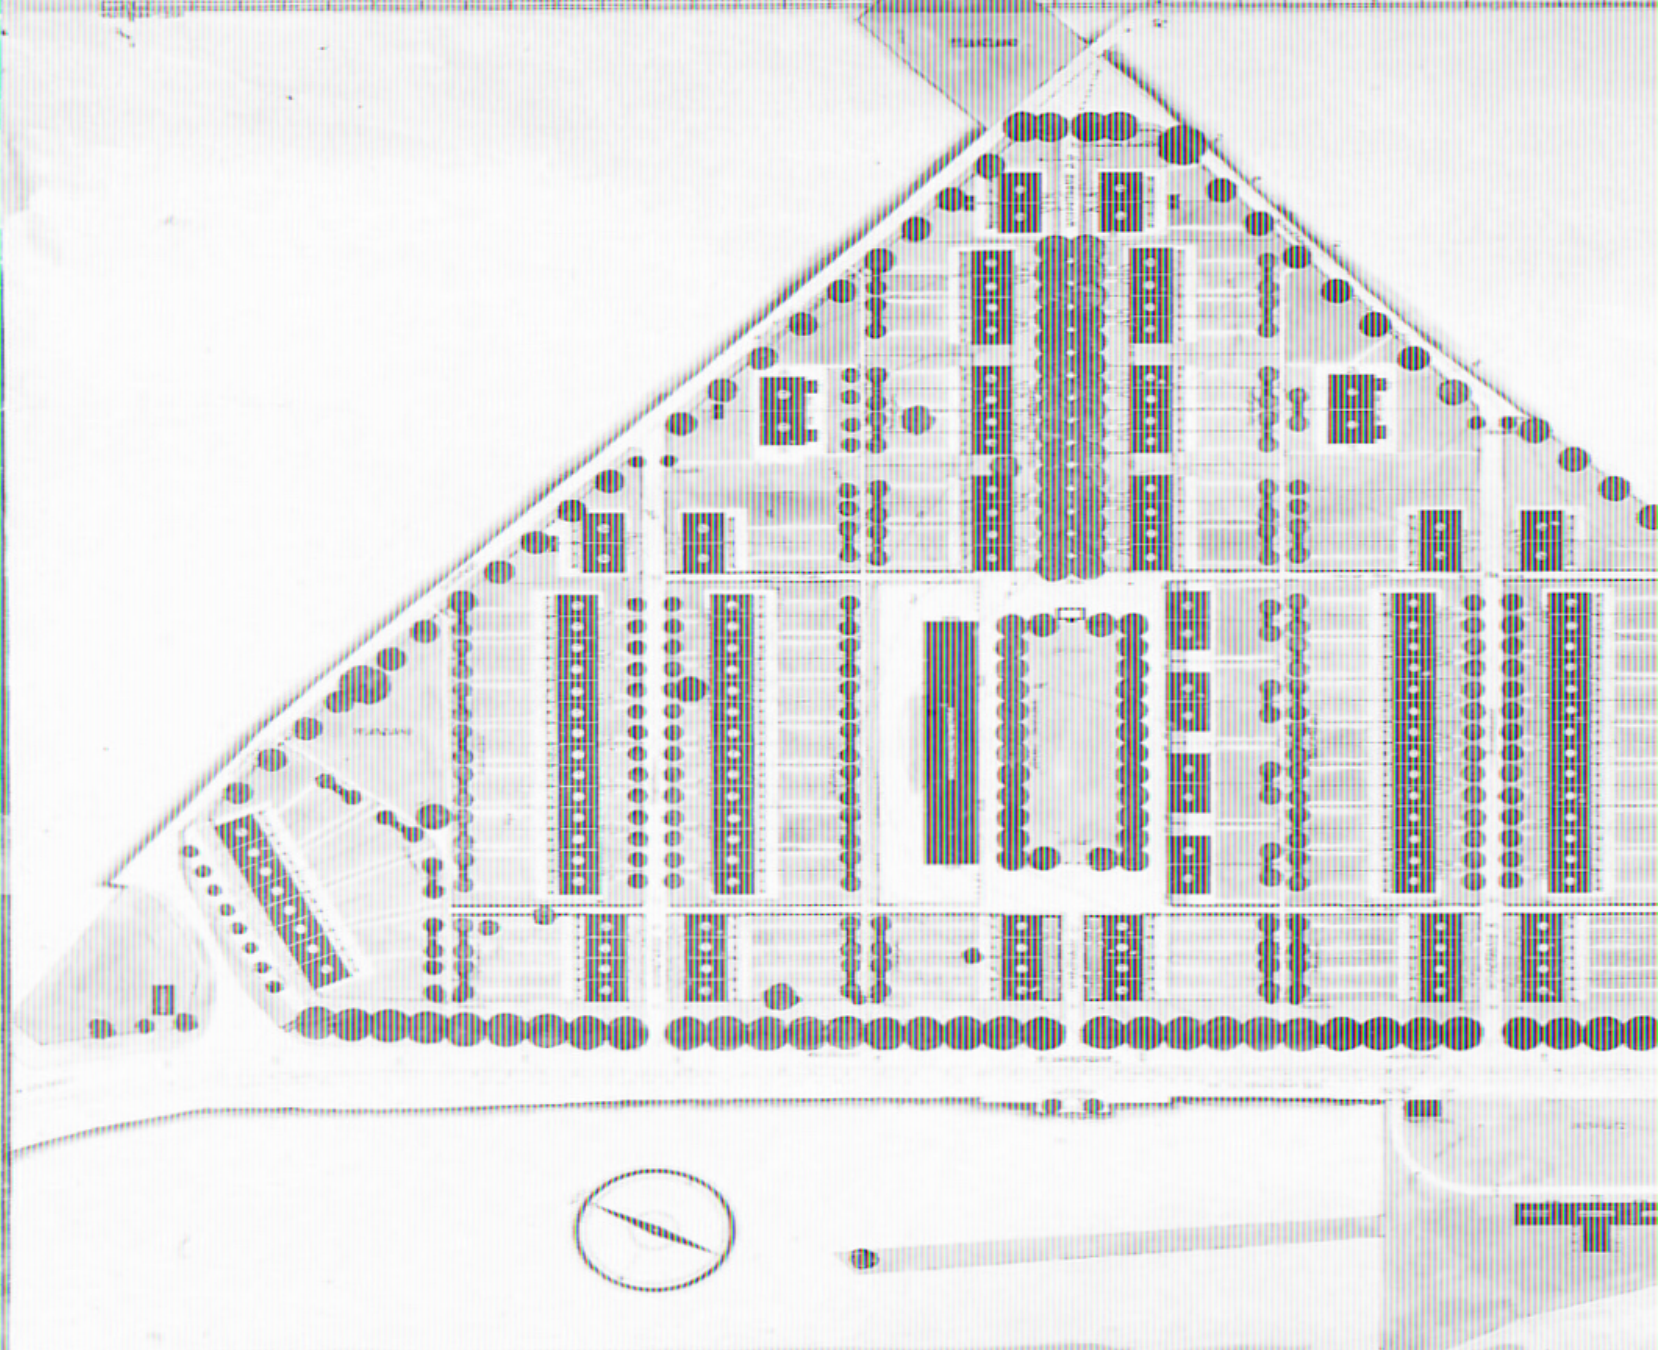

STIFTUNG ZUR FORDERUNG VON SIEDLUNGSGENOS